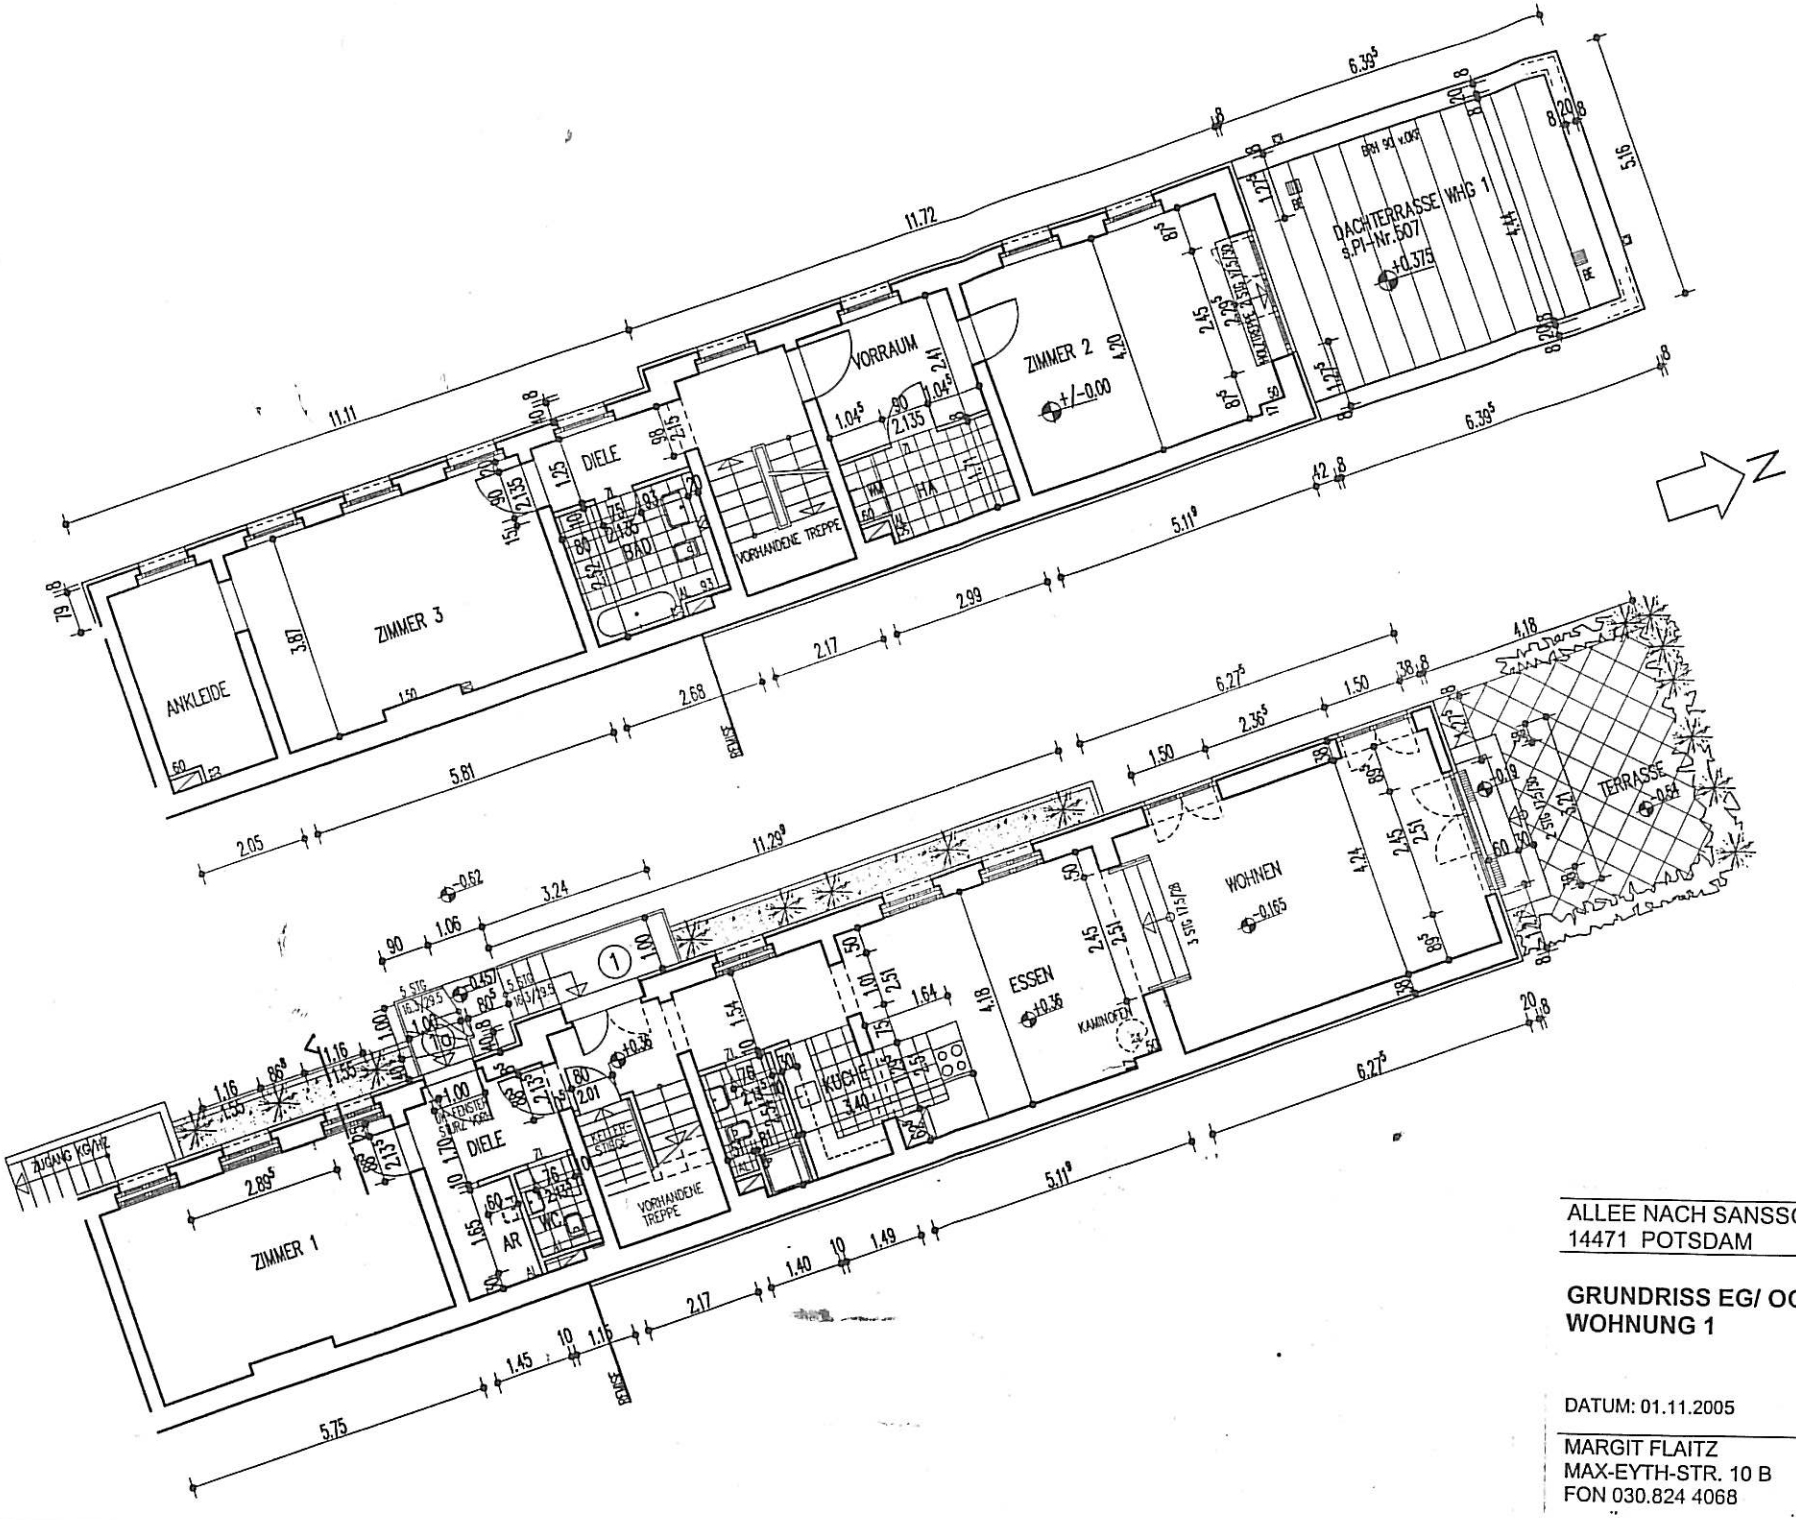

ALLEE NACH SANSSOUCI 2
14471 POTSDAM

GRUNDRISS EG/ OG
WOHNUNG 1

PLAN NR. 2

DATUM: 01.11.2005

MARGIT FLAITZ
MAX-EYTH-STR. 10 B
FON 030.824 4068

INNENARCHITEKTIN
14195 BERLIN
FAX 030.824 8866