


WOHNUNG 1
 IM KG HOBBYRAUM
 ABSTELLRAUM
 AUF ANFRAGE

136,40 QM

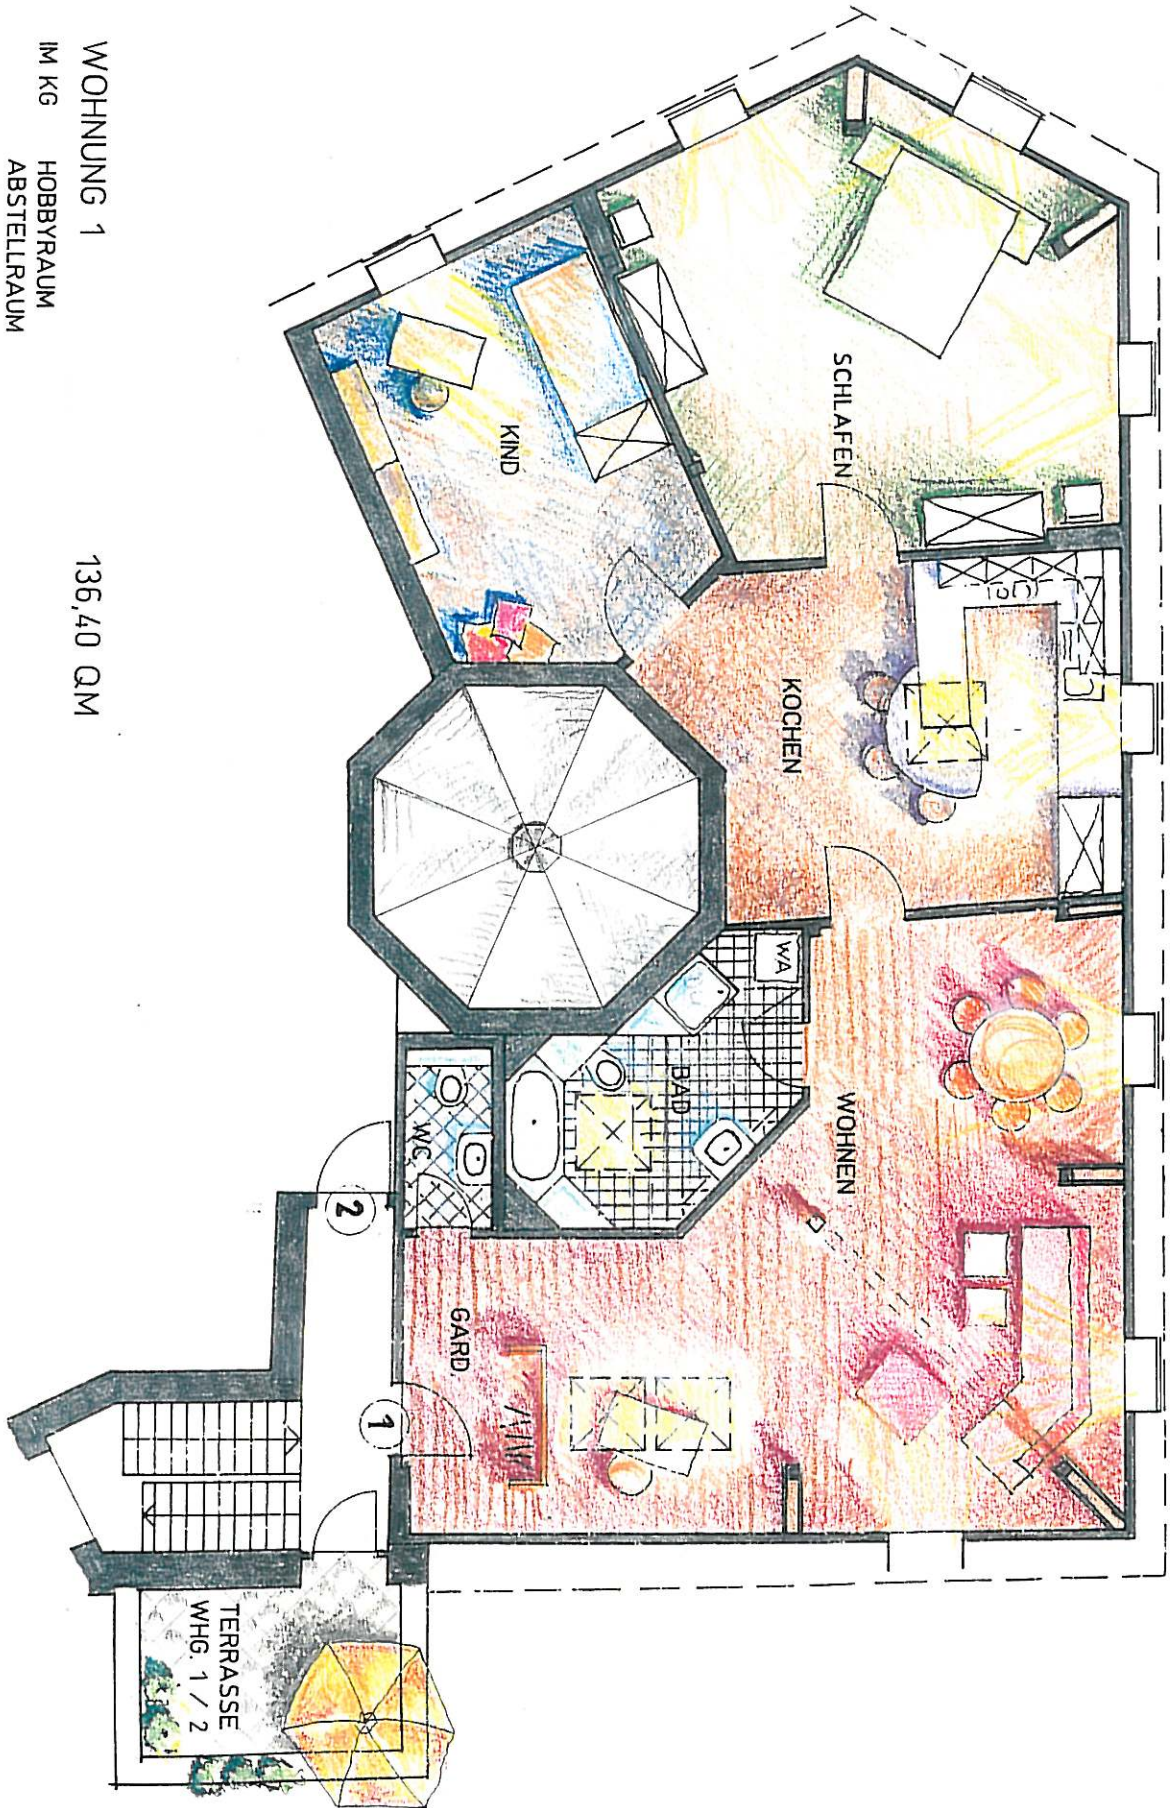

BV: EISENHARTSTRASSE 2
 14469 POTSDAM

PLAN: GRUNDRISS
 WOHNUNG 1

GEZ: RÖ

DATUM: 03.04.2003

M. 1:100

NR. 01

ALLE MASSE
 SIND AM BAU
 ZU PRÜFEN!